


หน่วย : ซม.

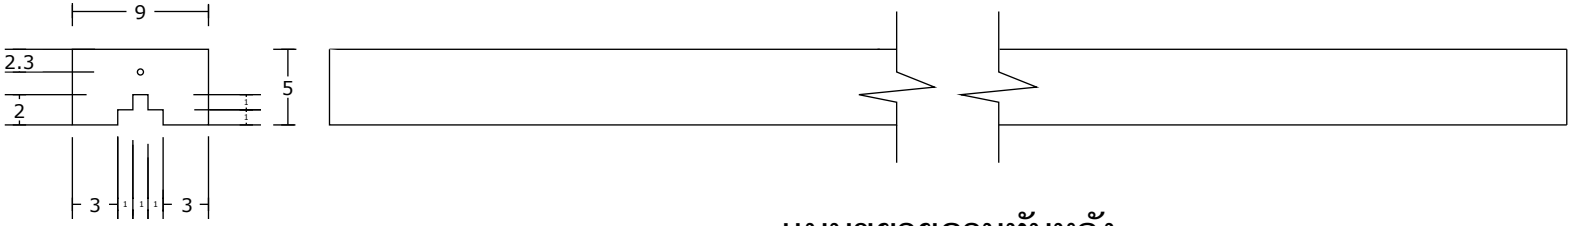


แบบขยายคานทับหลัง

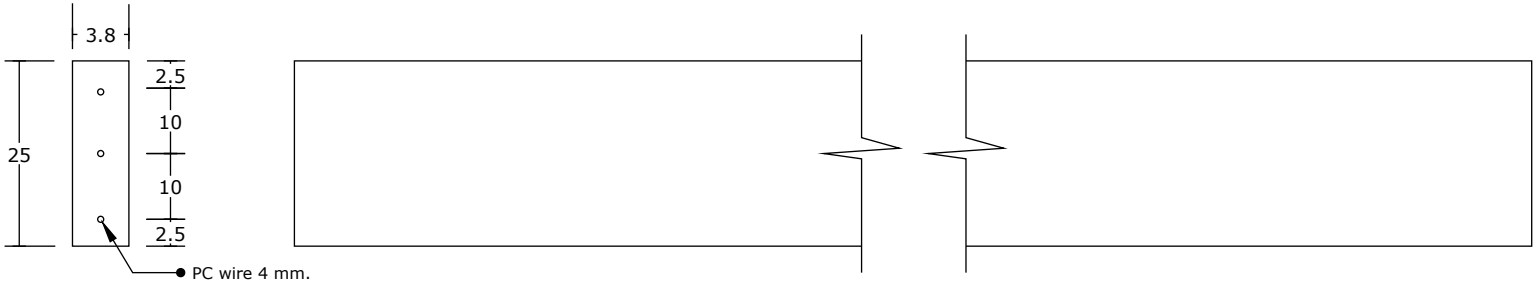


แบบขยายแผ่นรั้ว Pc wire 4mm. 3 เส้น

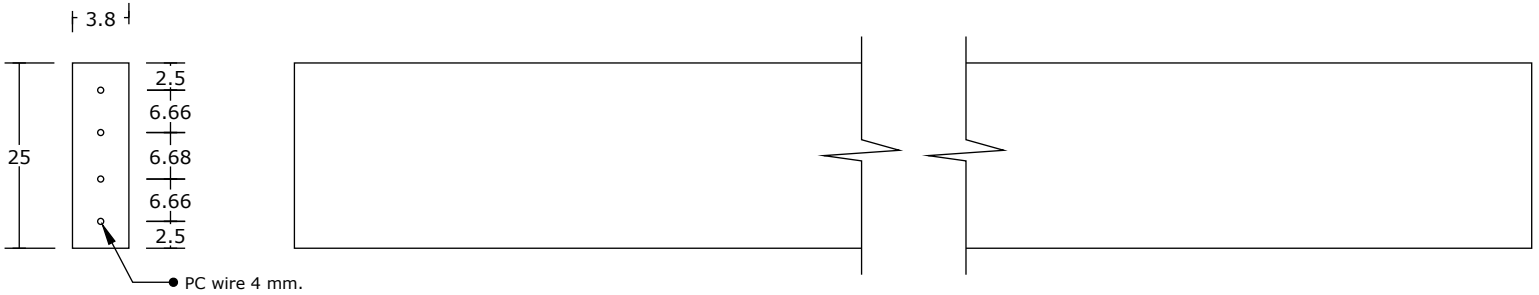

แบบขยายแผ่นรั้ว Pc wire 4mm. 4 เส้น

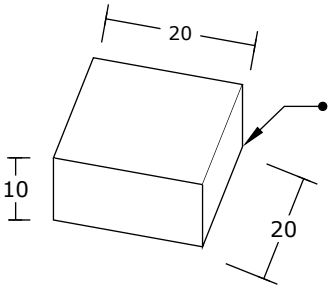

แบบขยายครอบหัวเสา

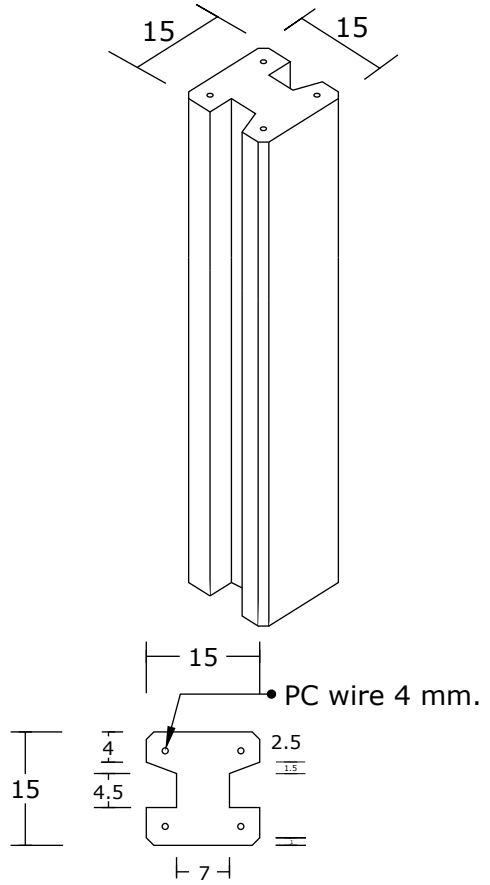

แบบขยายเสารั้ว


แบบขยายชิ้นส่วนรั้ว

ณ วันที่ 4 - 7 - 66

บริษัท เมโทรโปลิแทนโปรดักส์ จำกัด

9/10 ซอยเสรีไทย 54 แยก 3 แขวงคันนายาว เขตคันนายาว จ.กรุงเทพฯ 10230

รั้วสำเร็จรูป MP สูง 2.05 เมตร Span 3.00 ม.

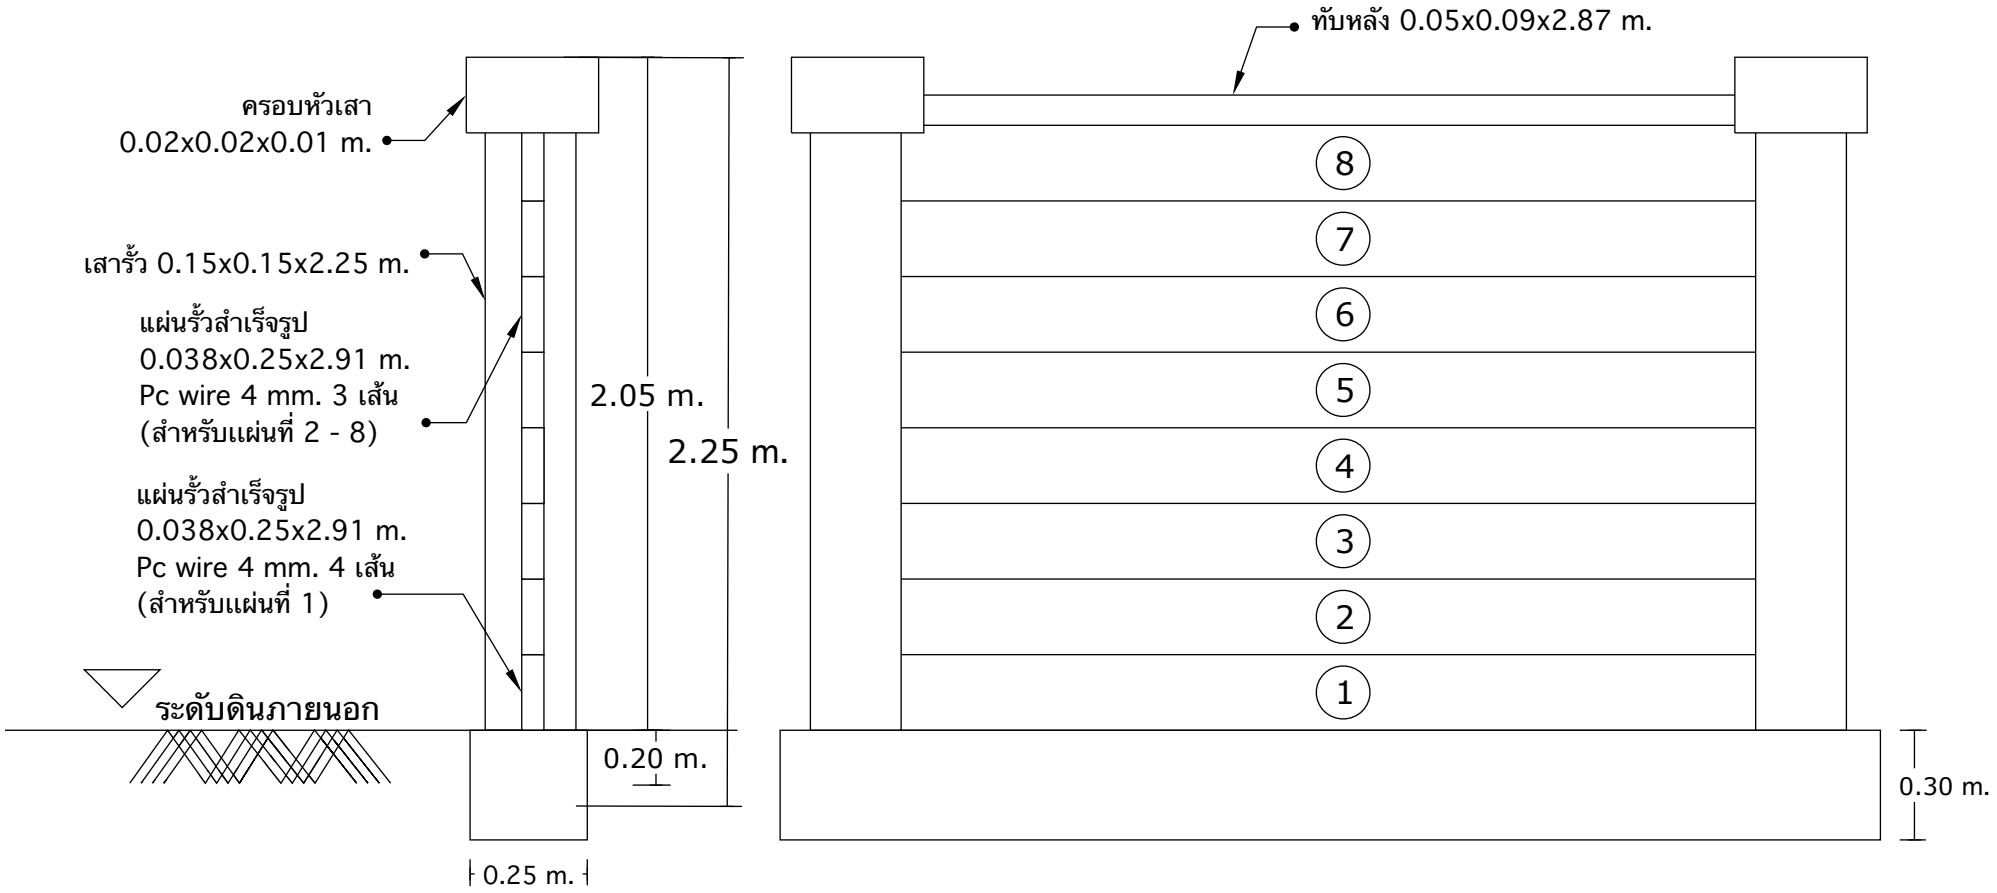

ณ วันที่ 4 - 7 - 66

บริษัท เมโทรโปลิแทนโปรดักส์ จำกัด

9/10 ซอยเสรีไทย 54 แยก 3 แขวงคันนายาว เขตคันนายาว จ.กรุงเทพฯ 10230

รั้วสำเร็จรูป MP สูง 2.05 เมตร Span 3.00 ม.